


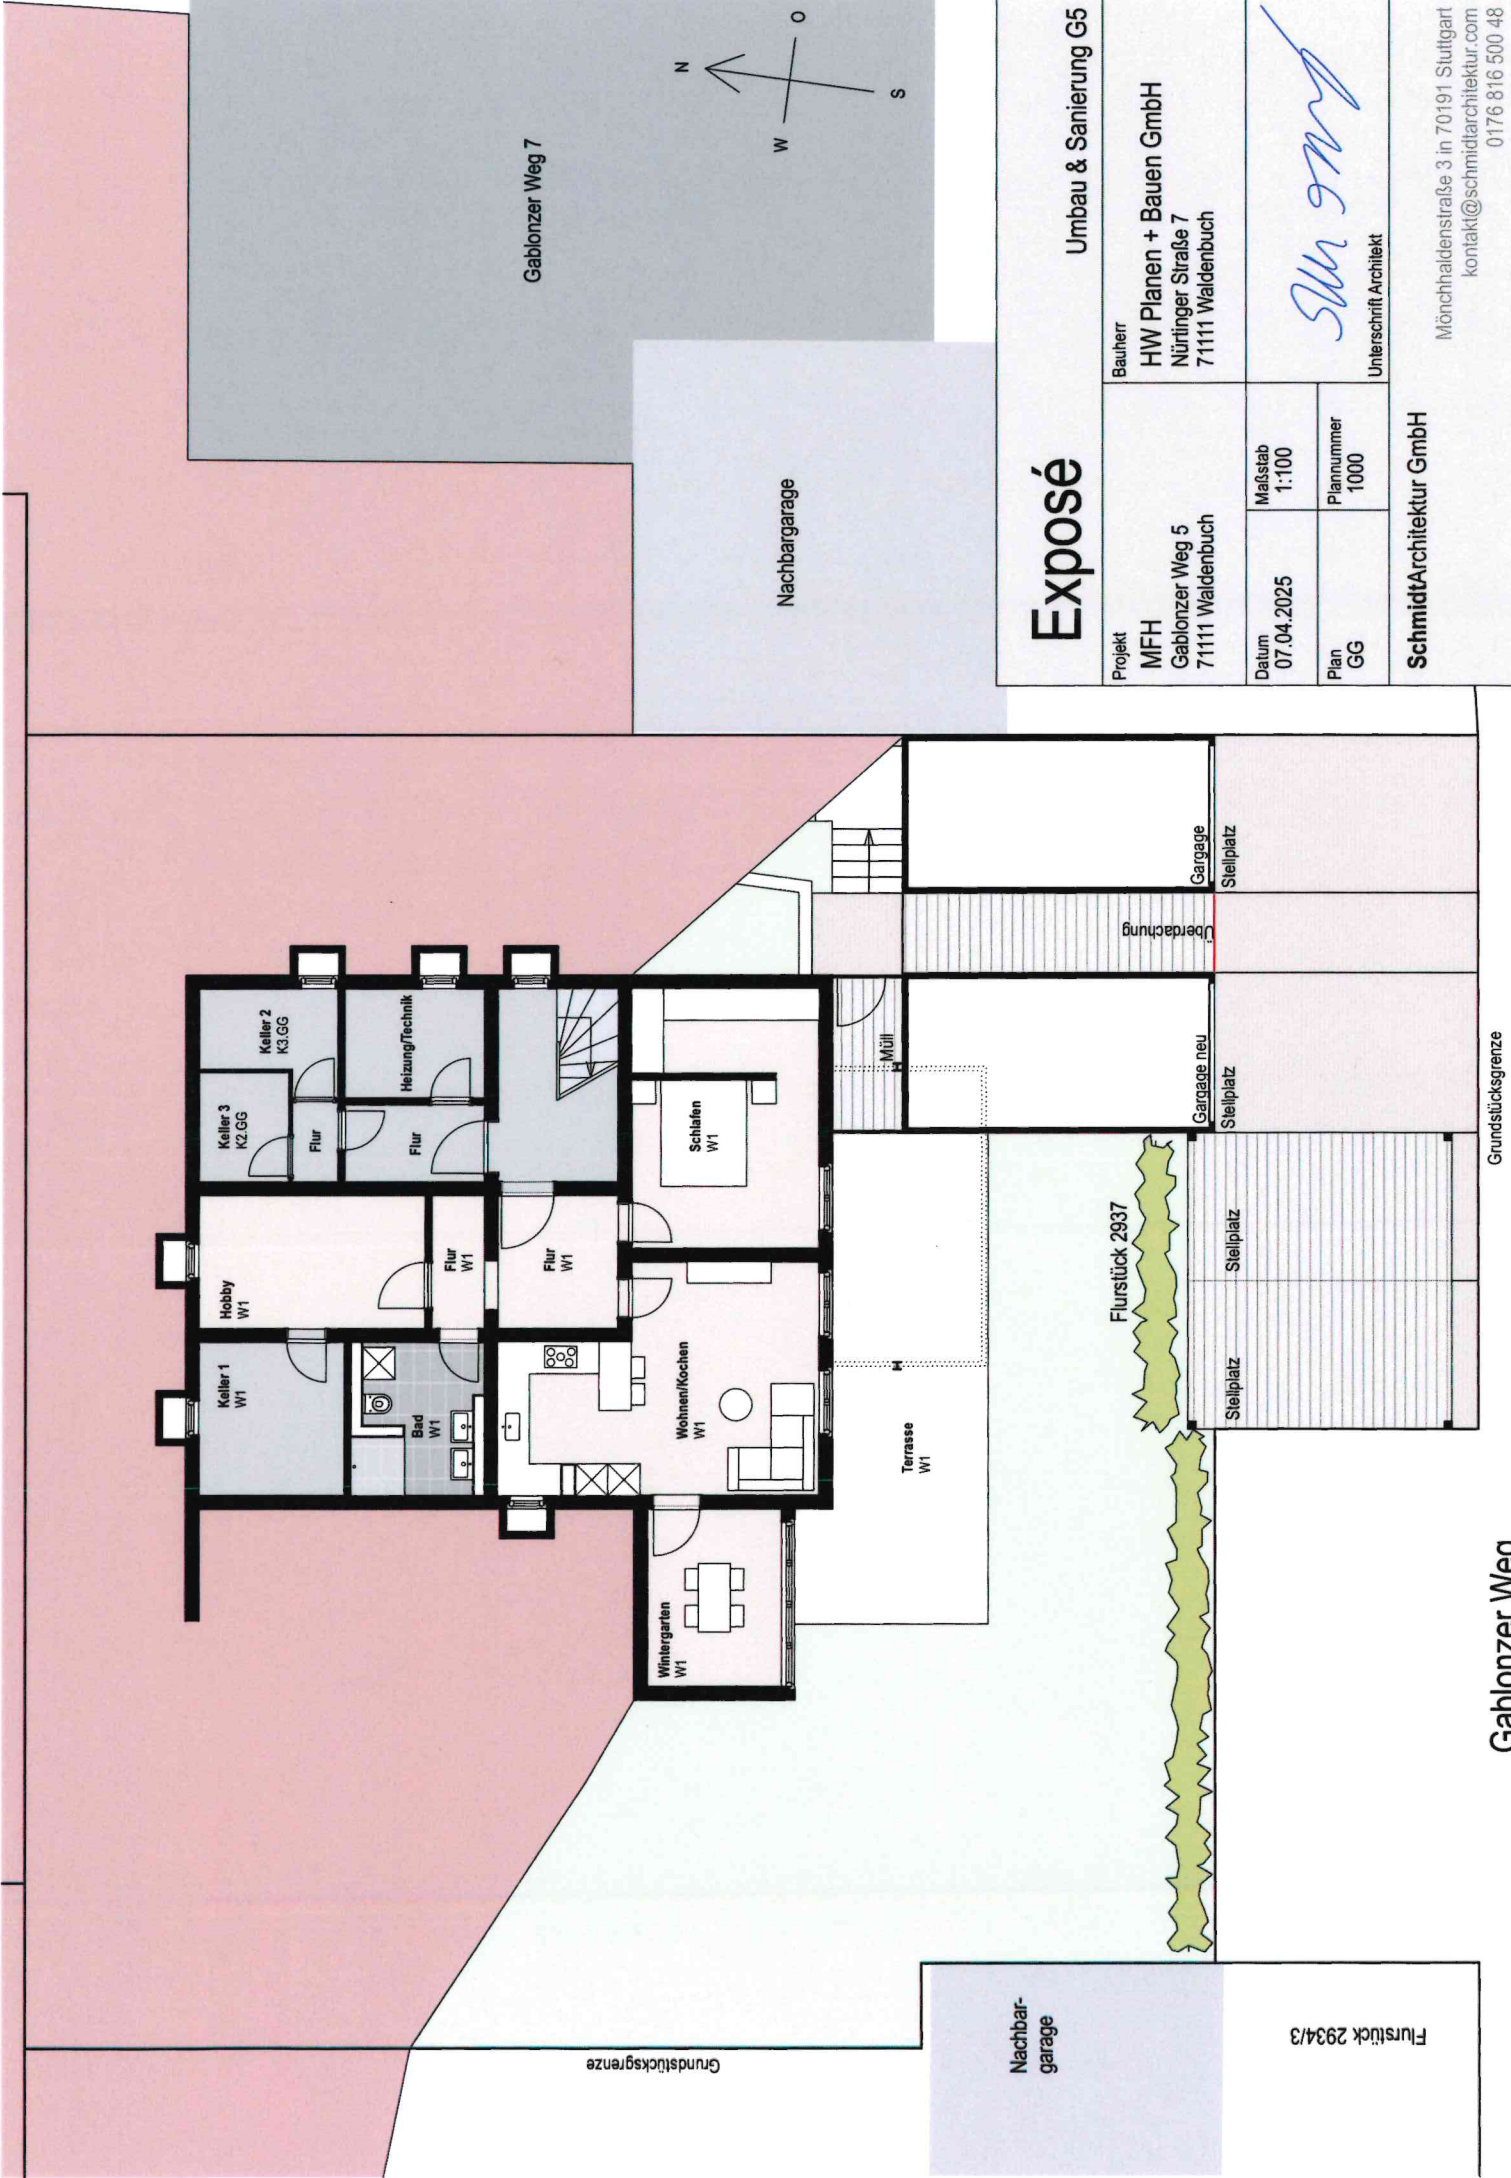

Exposé

Umbau & Sanierung G5

Projekt	MFH	Bauherr	HW Planen + Bauen GmbH
	Gablonzer Weg 5		Nürtinger Straße 7
	71111 Waldenbuch		71111 Waldenbuch
Datum	07.04.2025	Maßstab	1:100
Plan	GG	Plannummer	1000
Unterschrift Architekt			

Signature

SchmidtArchitektur GmbH
Mönchthalenstraße 3 in 70191 Stuttgart
kontakt@schmidtarchitektur.com
0176 816 500 48