



Exposé

Umbau & Sanierung G5

Projekt MFH Gablونzer Weg 5 71111 Waldenbuch		Bauherr HW Planen + Bauen GmbH Nürtinger Straße 7 71111 Waldenbuch
Datum 07.04.2025	Maßstab 1:100	 Unterschrift Architekt
Plan GG	Plannummer 1000	

SchmidtArchitektur GmbH

Mönchhaldenstraße 3 in 70191 Stuttgart
kontakt@schmidtarchitektur.com
0176 816 500 48


Flurstück 2934/5

Grundstücksgrenze

Flurstück 2935

Grundstücksgrenze


Grundstücksgrenze

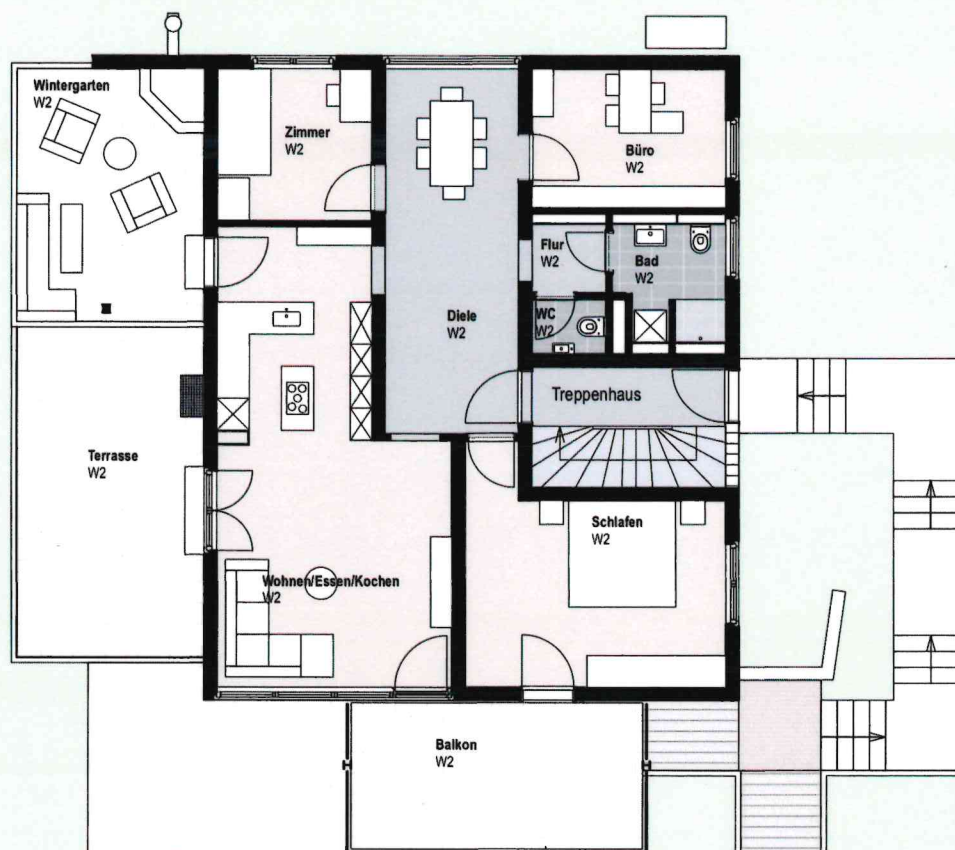

Flurstück 2936

Gablonzer Weg 7

Nachbargarage

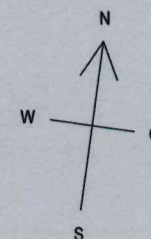Nachbar-
garage

Flurstück 2934/3

Flurstück 2937

Stellplatz

Stellplatz

Gargage neu
Stellplatz

Überdachung

Gargage
Stellplatz

Gablonzer Weg

Grundstücksgrenze

Exposé

Umbau & Sanierung G5

Projekt

MFH
Gablonzer Weg 5
71111 Waldenbuch

Bauherr

HW Planen + Bauen GmbH
Nürtinger Straße 7
71111 Waldenbuch

Datum
07.04.2025

Maßstab
1:100

Plan
EG

Plannummer
1001

Unterschrift Architekt

SchmidtArchitektur GmbH


Mönchhaldenstraße 3 in 70191 Stuttgart
kontakt@schmidtarchitektur.com
0176 816 500 48

Grundstücksgrenze

Nachbar-
garage

Flurstück 2934/3

Gablonzer Weg

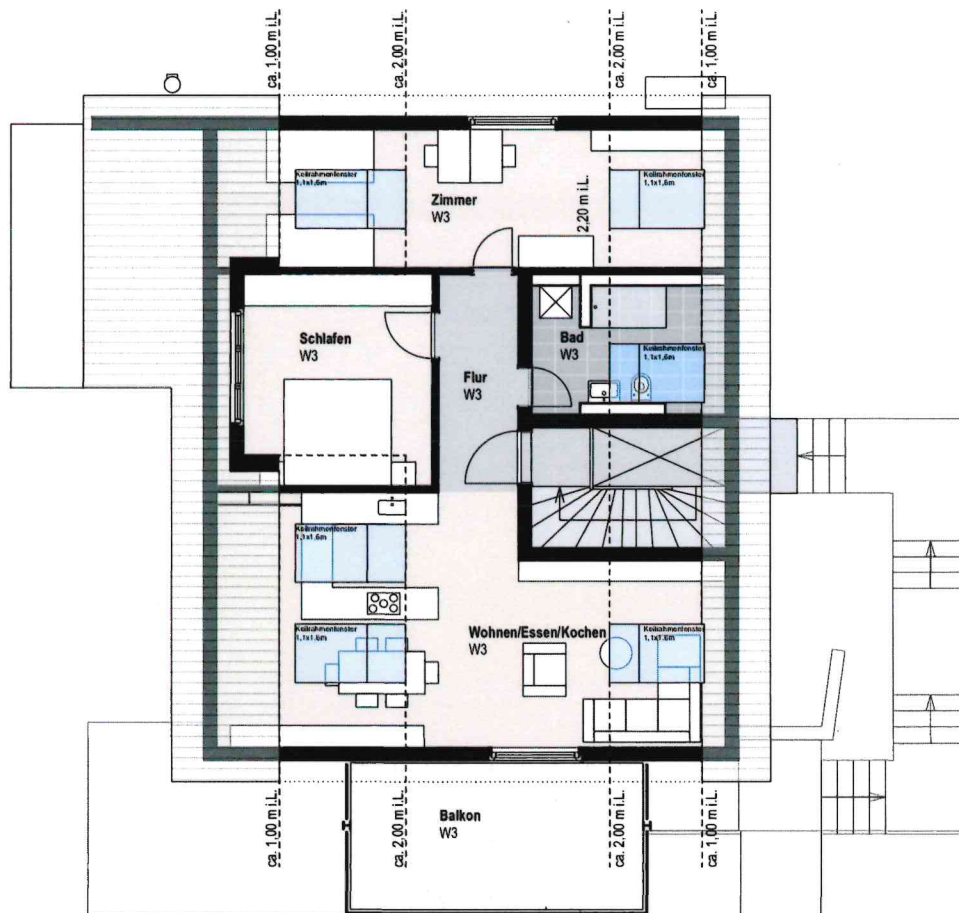


Grundstücksgrenze

Flurstück 2936

Gablonzer Weg 7

Nachbargarage

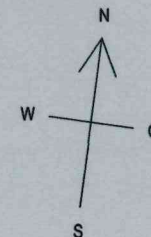

Exposé

Umbau & Sanierung G5

Projekt

MFH
Gablonzer Weg 5
71111 Waldenbuch

Bauherr

HW Planen + Bauen GmbH
Nürtinger Straße 7
71111 Waldenbuch

Datum
07.04.2025

Maßstab
1:100

Plan
DG

Plannummer
1003

Unterschrift Architekt

SchmidtArchitektur GmbH

Mönchhaldenstraße 3 in 70191 Stuttgart
kontakt@schmidtarchitektur.com
0176 816 500 48